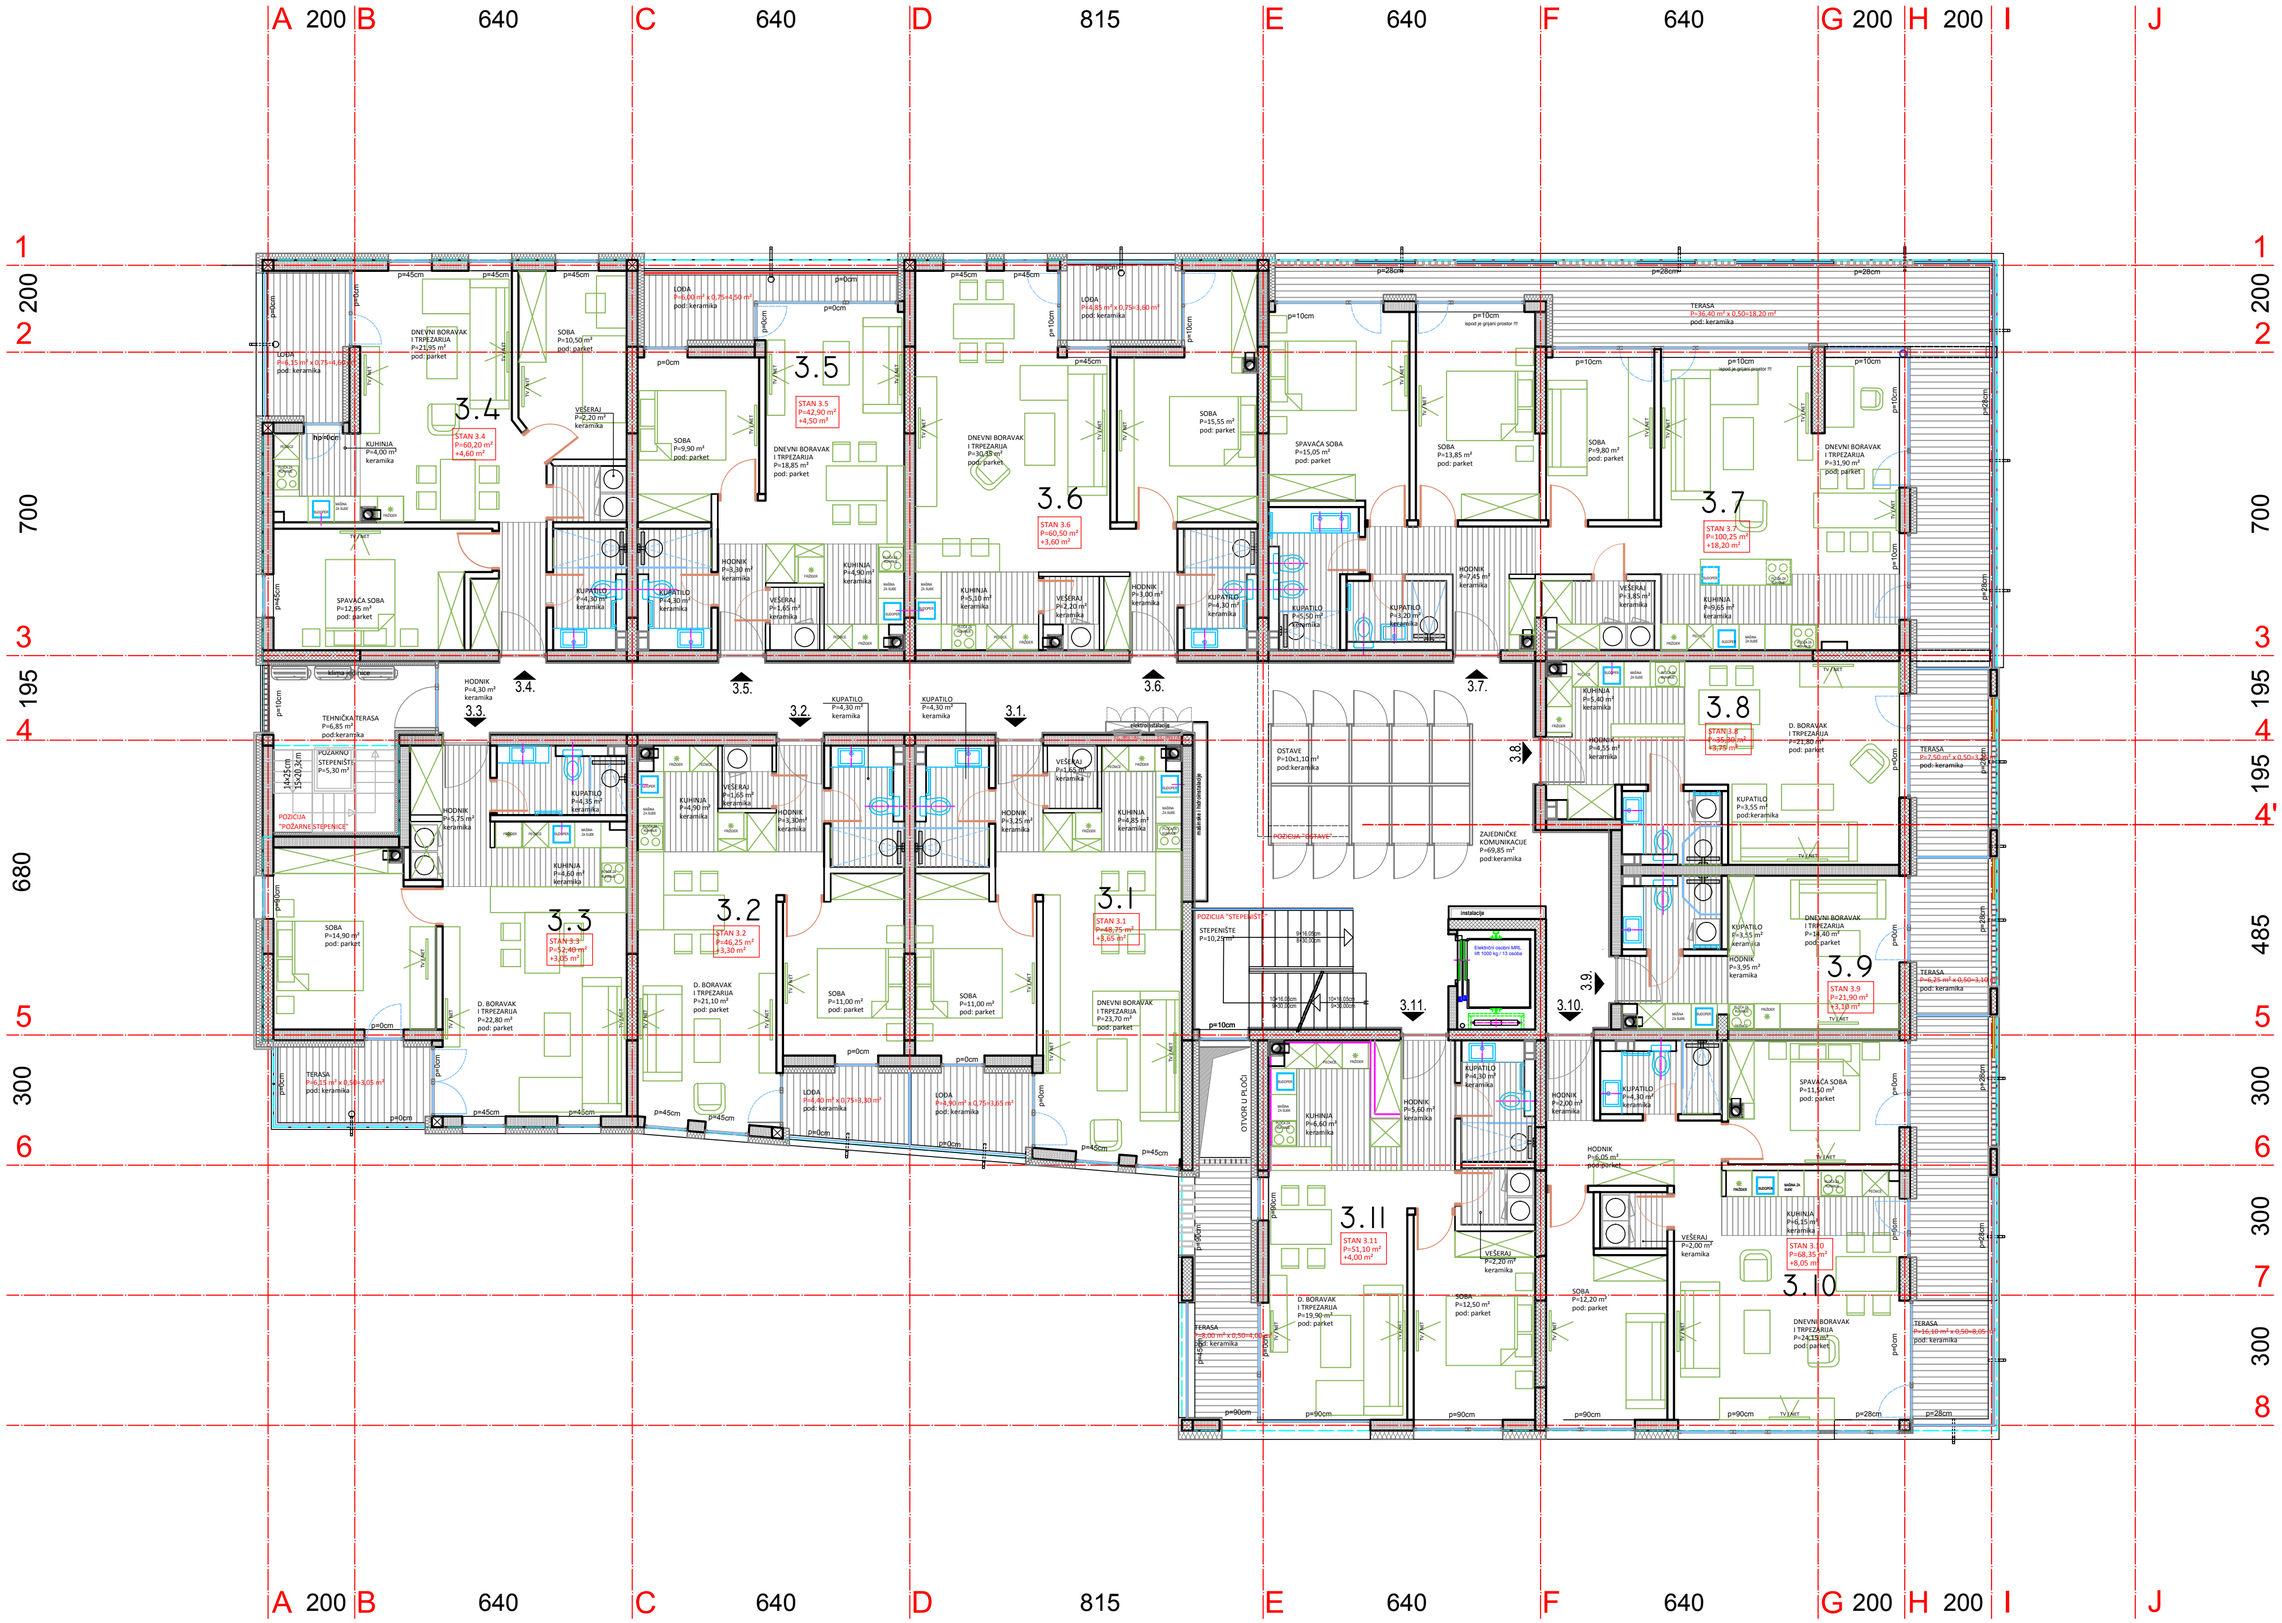
A 200 B 640 C 640 D 815 E 640 F 640 G 200 H 200 I J
1 2 3 4 4' 5 6 7 8
200 700 195 680 300 485 300 300
3.1 3.2 3.3 3.4 3.5 3.6 3.7 3.8 3.9 3.10 3.11
STAN 3.1 P=48,75 m² +3,65 m²
STAN 3.2 P=46,25 m² +3,30 m²
STAN 3.3 P=52,40 m² +3,05 m²
STAN 3.4 P=60,20 m² +4,60 m²
STAN 3.5 P=42,90 m² +4,50 m²
STAN 3.6 P=60,50 m² +3,60 m²
STAN 3.7 P=100,25 m² +18,20 m²
STAN 3.8 P=35,30 m² +3,75 m²
STAN 3.9 P=21,90 m² +3,10 m²
STAN 3.10 P=68,35 m² +8,05 m²
STAN 3.11 P=51,10 m² +4,00 m²
OTVOR U PLOČI