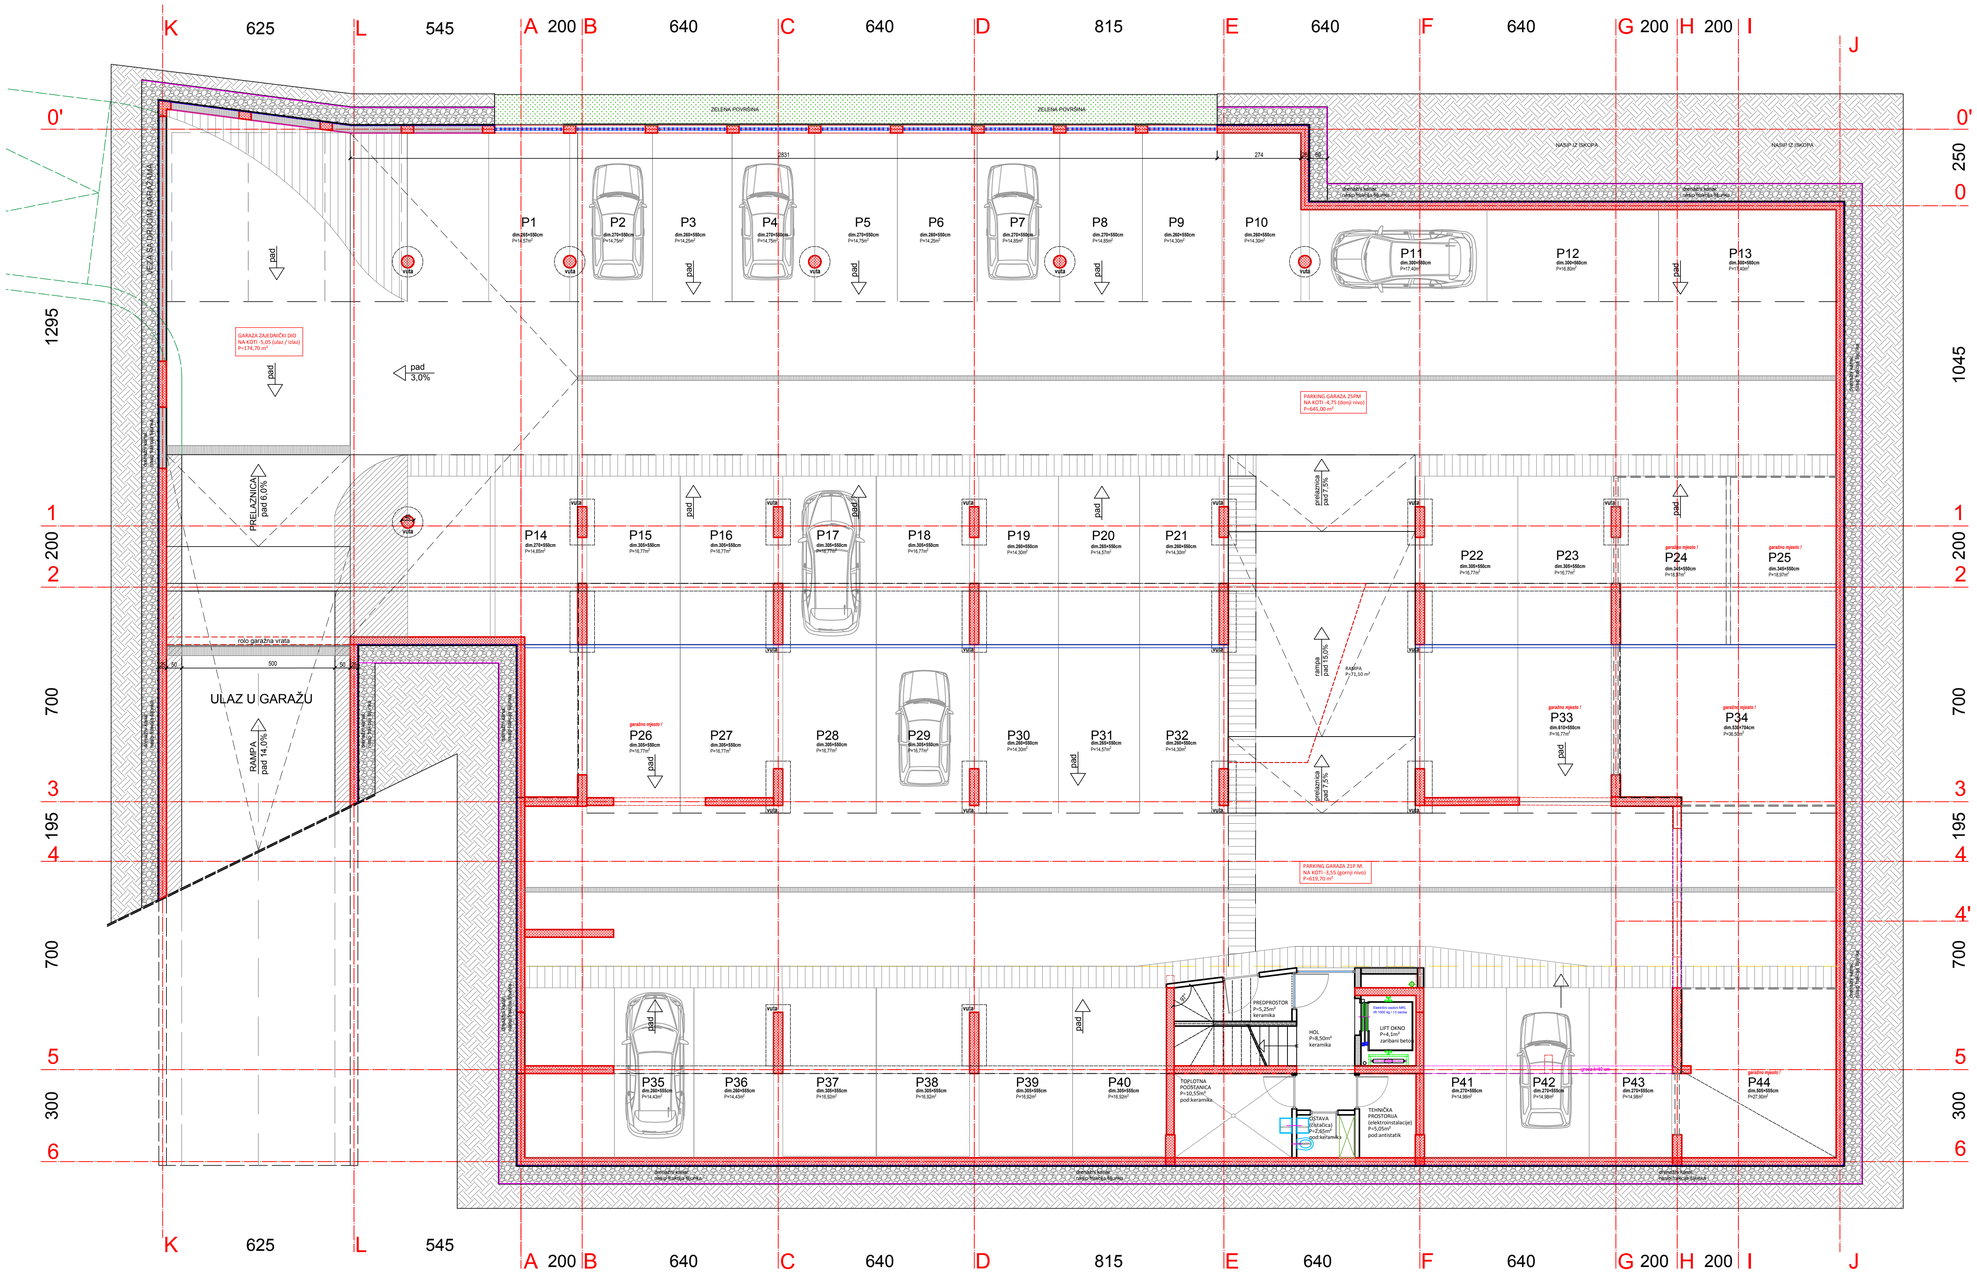

K 625 L 545 A 200 B 640 C 640 D 815 E 640 F 640 G 200 H 200 I J
0' 0 250 1295 1045 1 200 2 700 3 195 4 4' 700 5 300 6
ULAZ U GARAŽU
RAMPA pad 14,0%
PRELAZNICA pad 6,0%
pad 3,0%
P1 P2 P3 P4 P5 P6 P7 P8 P9 P10 P11 P12 P13
P14 P15 P16 P17 P18 P19 P20 P21 P22 P23 P24 P25
P26 P27 P28 P29 P30 P31 P32 P33 P34
P35 P36 P37 P38 P39 P40 P41 P42 P43 P44